




MENZIPARK

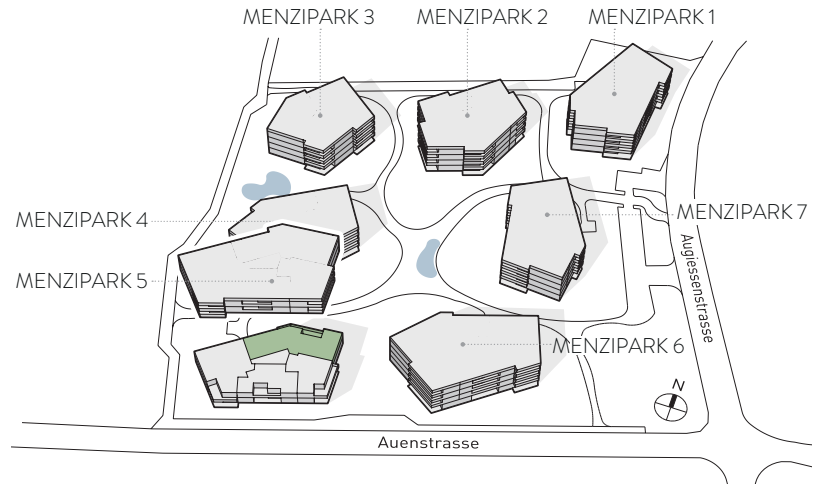

TYP 30 | MENZIPARK 5

1. Obergeschoss


5.5-Zimmer-Wohnung

BWF: ca. 122.0 m²

Aussenflächen: ca. 15.8 m²

Keller: ca. 7.6 m²

Wohnungs-Nr.: 514

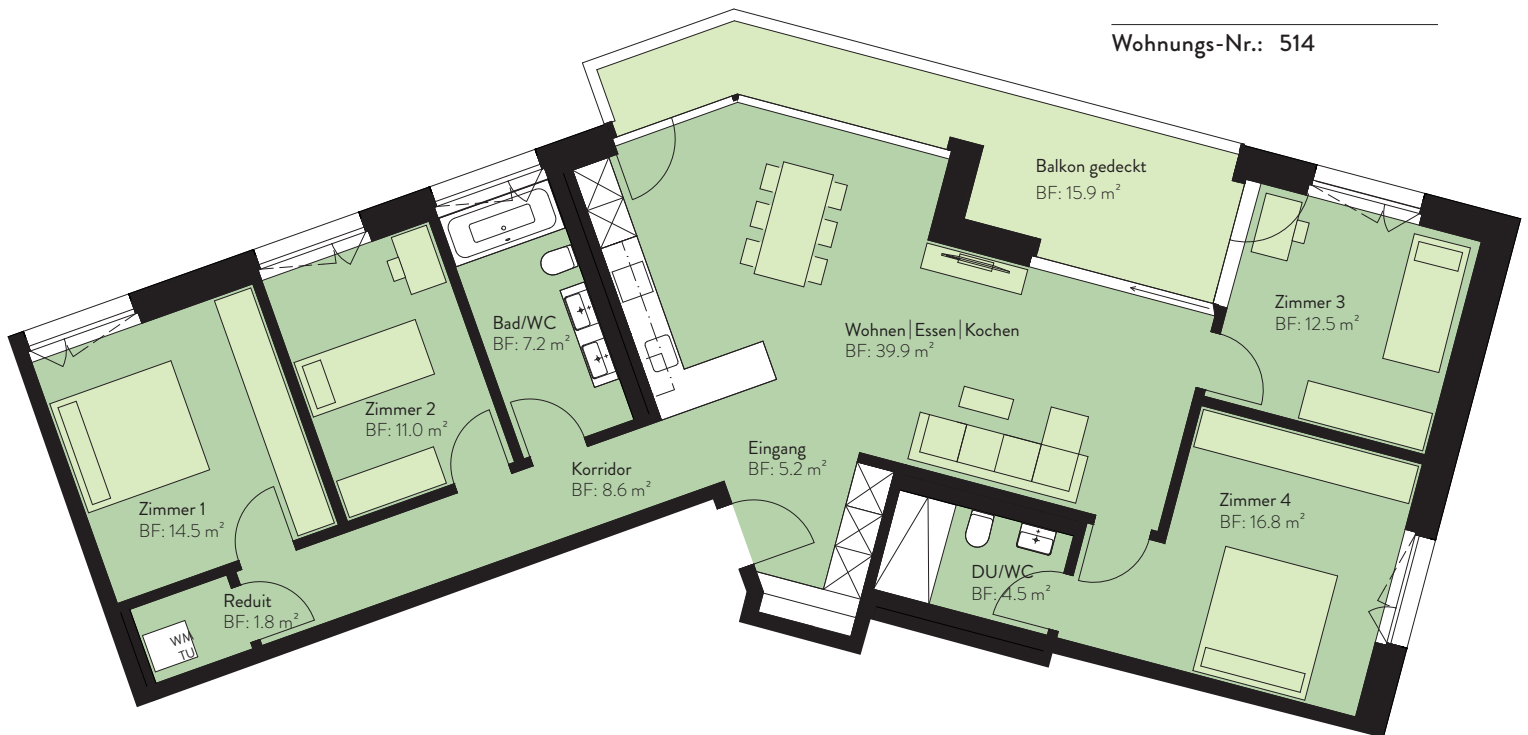

| m | 1 | 2 | 3 | 4 | 5

Änderungen und Abweichungen gegenüber den publizierten Angaben sowie dem Baubeschrieb bleiben ausdrücklich vorbehalten. Keine Haftung.

RIVAG
Rheintal AG

RIVAG Rheintal AG | Schützenwiese 8 | 9451 Kiessern
071 544 0172 | vermietung@rivag.ch | menzipark.ch