




MENZIPARK

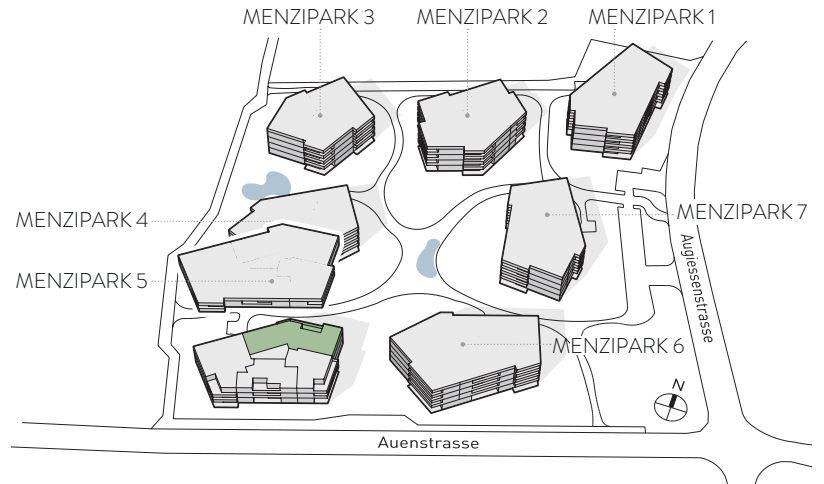

TYP 30 | MENZIPARK 5

2. Obergeschoss


5.5-Zimmer-Wohnung

BWF: ca. 122.0 m²

Aussenflächen: ca. 15.8 m²

Keller: ca. 10.3 m²

Wohnungs-Nr.: 524

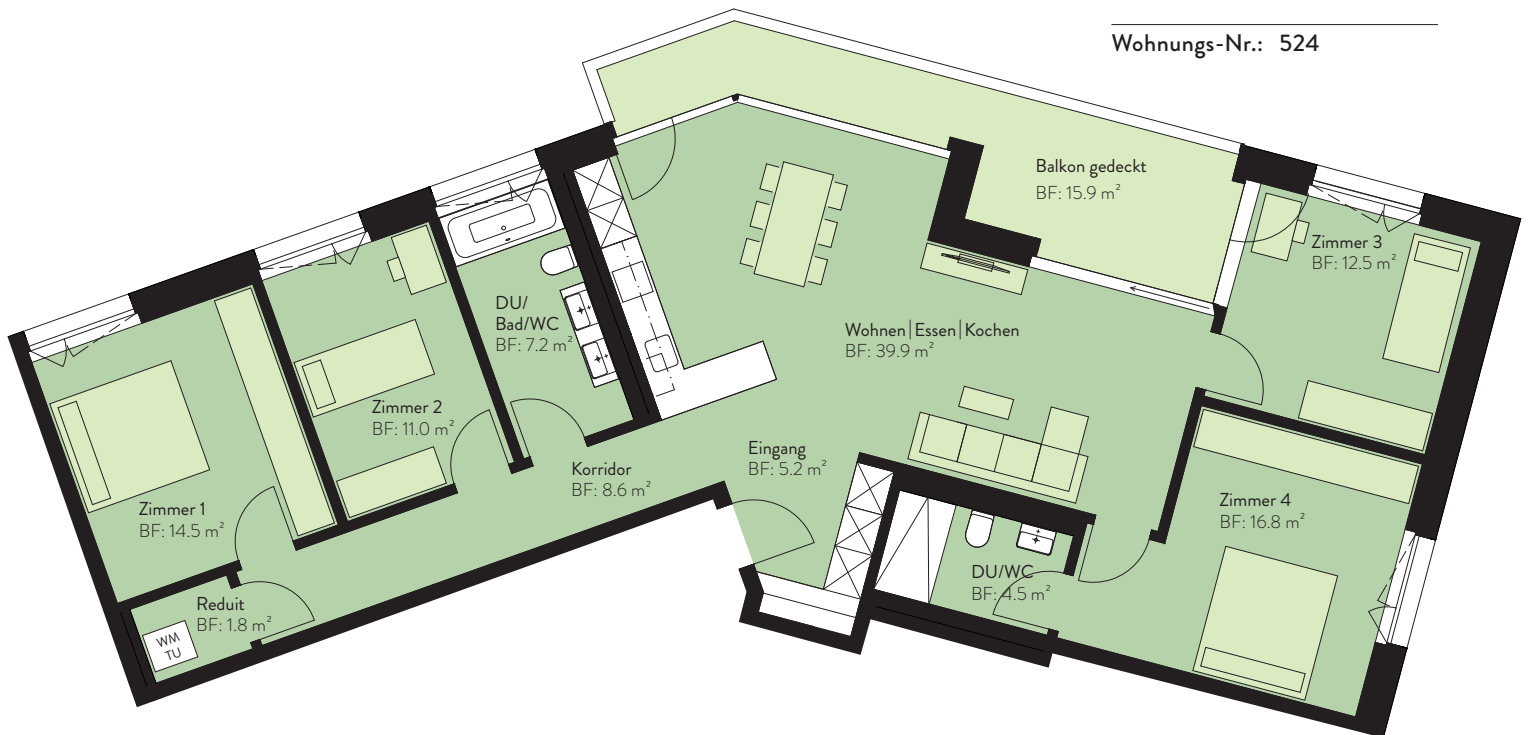

| m | 1 | 2 | 3 | 4 | 5

Änderungen und Abweichungen gegenüber den publizierten Angaben sowie dem Baubeschrieb bleiben ausdrücklich vorbehalten. Keine Haftung.

RIVAG
Rheintal AG

RIVAG Rheintal AG | Schützenwiese 8 | 9451 Kriessern
071 544 0172 | vermietung@rivag.ch | menzipark.ch