




MENZIPARK

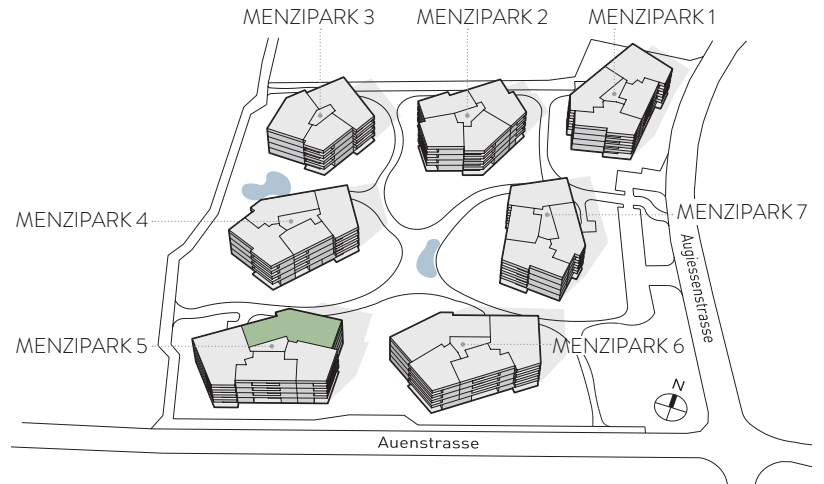

**TYP 30 | MENZIPARK 5**

3. Obergeschoss


**5.5-Zimmer-Wohnung**

BWF: ca. 122.0 m<sup>2</sup>

Aussenflächen: ca. 15.8 m<sup>2</sup>

Keller: ca. 14.1 m<sup>2</sup>

Wohnungs-Nr.: 534

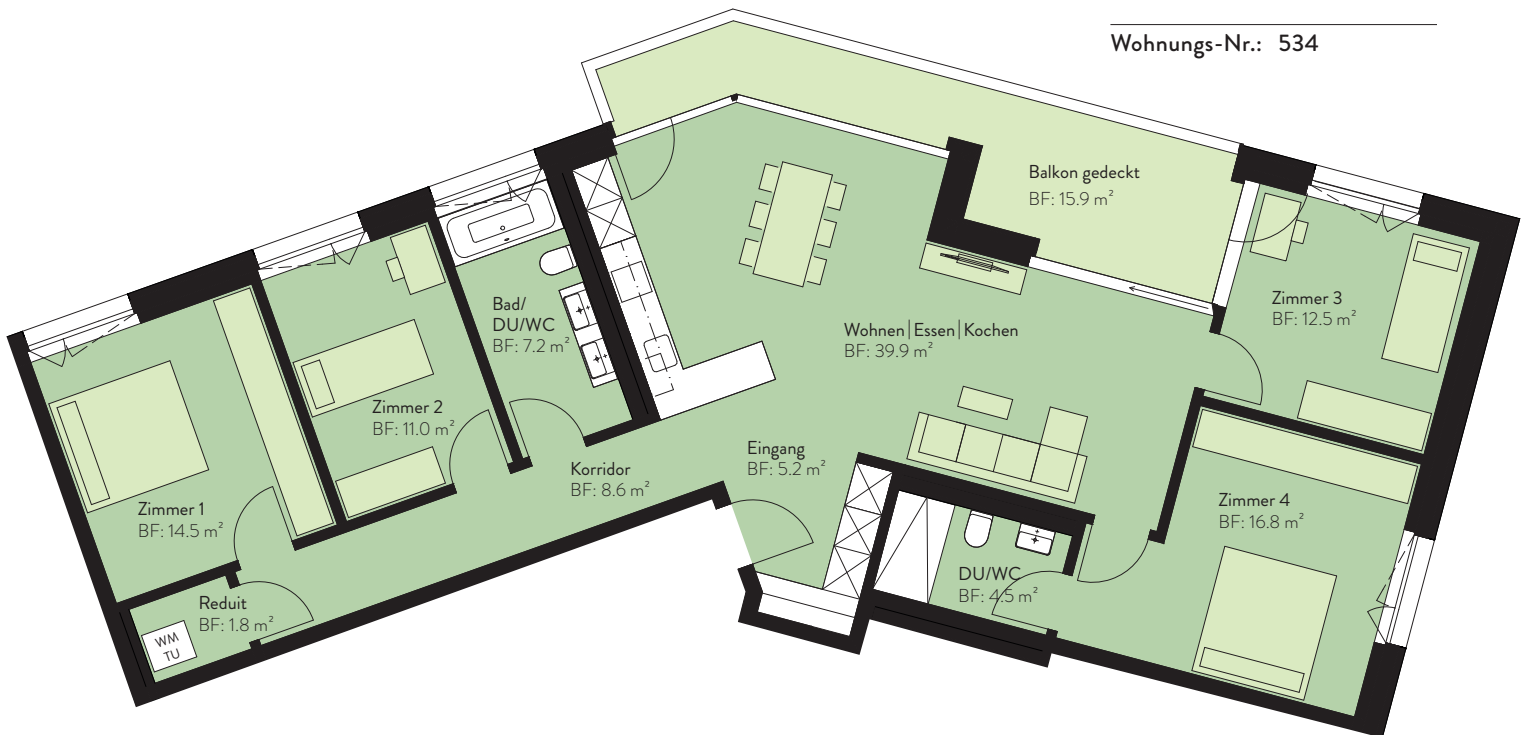

RIVAG Rheintal AG | Schützenwiese 8 | 9451 Kriessern  
 071 544 0172 | vermietung@rivag.ch | menzipark.ch

Änderungen und Abweichungen gegenüber den publizierten Angaben sowie dem Baubeschrieb bleiben ausdrücklich vorbehalten. Keine Haftung.