


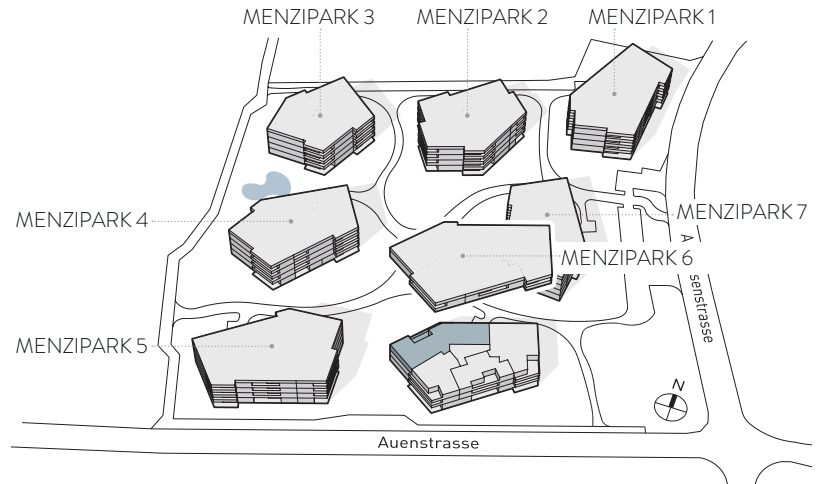

MENZIPARK



**TYP 24 | MENZIPARK 6**

2. Obergeschoss


**4.5-Zimmer-Wohnung**

BWF: ca. 105.0 m<sup>2</sup>

Aussenflächen: ca. 15.9 m<sup>2</sup>

Keller: ca. 10.0 m<sup>2</sup>

Wohnungs-Nr.: 624

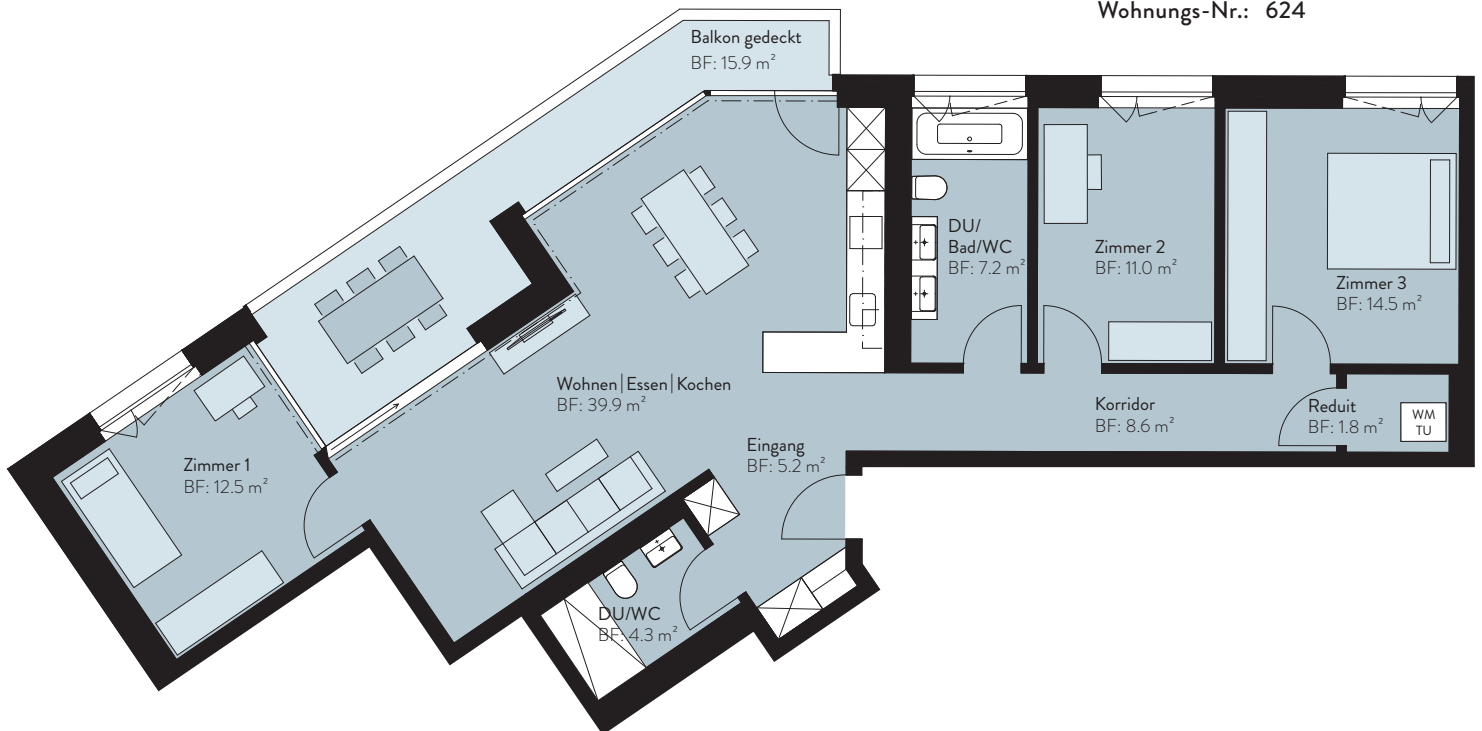

RIVAG Rheintal AG | Schützenwiese 8 | 9451 Kriessern  
071 544 01 72 | vermietung@rivag.ch | menzipark.ch

Änderungen und Abweichungen gegenüber den publizierten Angaben sowie dem Baubeschrieb bleiben ausdrücklich vorbehalten. Keine Haftung.