




MENZIPARK

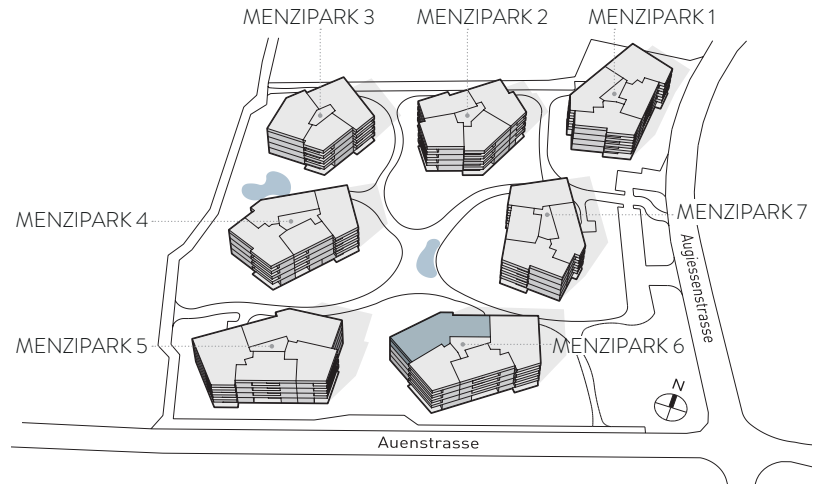

TYP 24 | MENZIPARK 6

3. Obergeschoss


4.5-Zimmer-Wohnung

BWF: ca. 105.0 m²

Aussenflächen: ca. 15.9 m²

Keller: ca. 11.1 m²

Wohnungs-Nr.: 634

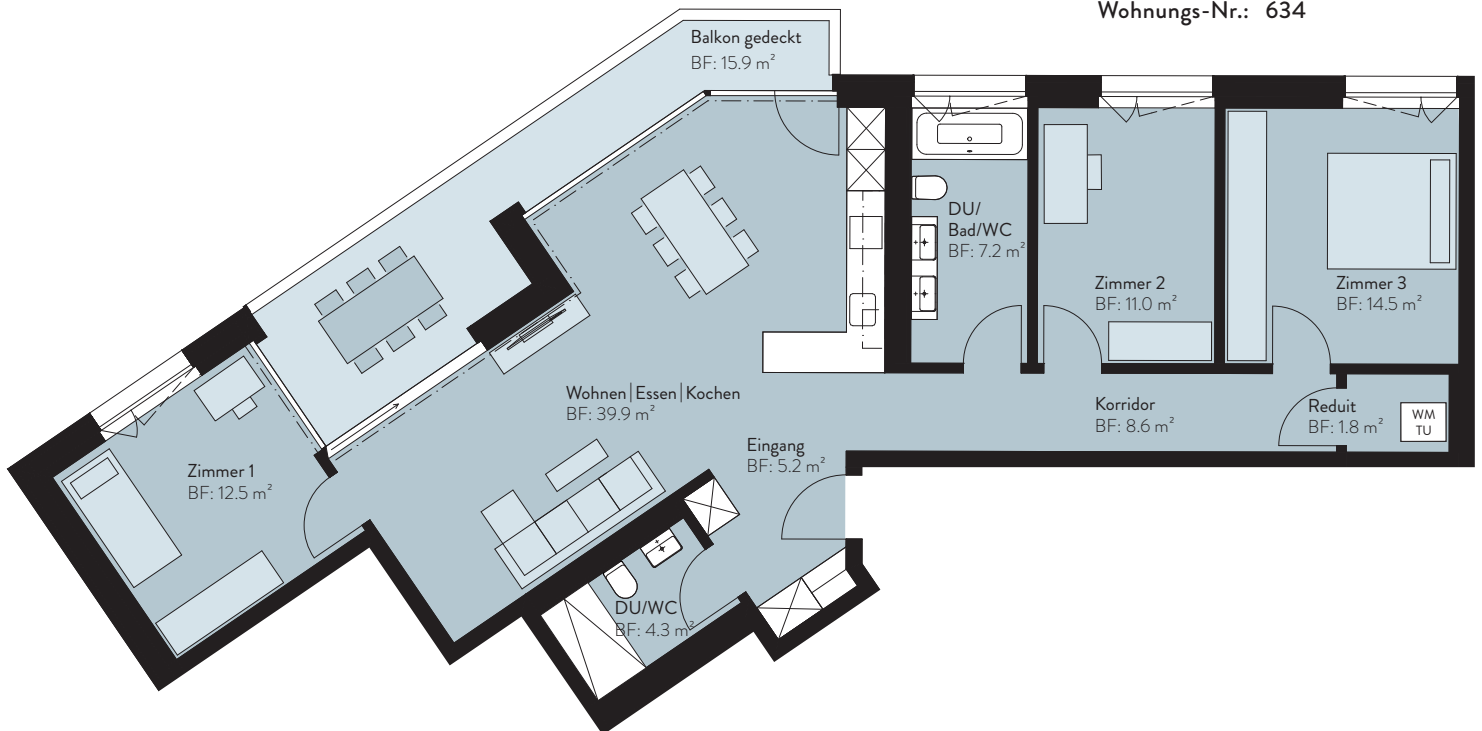

Änderungen und Abweichungen gegenüber den publizierten Angaben sowie dem Baubeschrieb bleiben ausdrücklich vorbehalten. Keine Haftung.



RIVAG Rheintal AG | Schützenwiese 8 | 9451 Kriessern
071 544 0172 | vermietung@rivag.ch | menzipark.ch